
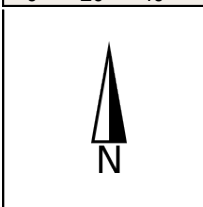


Bien que ces renseignements aient été recueillis avec soin, aucune garantie n'est donnée quant à leur exactitude et à leur mise à jour.

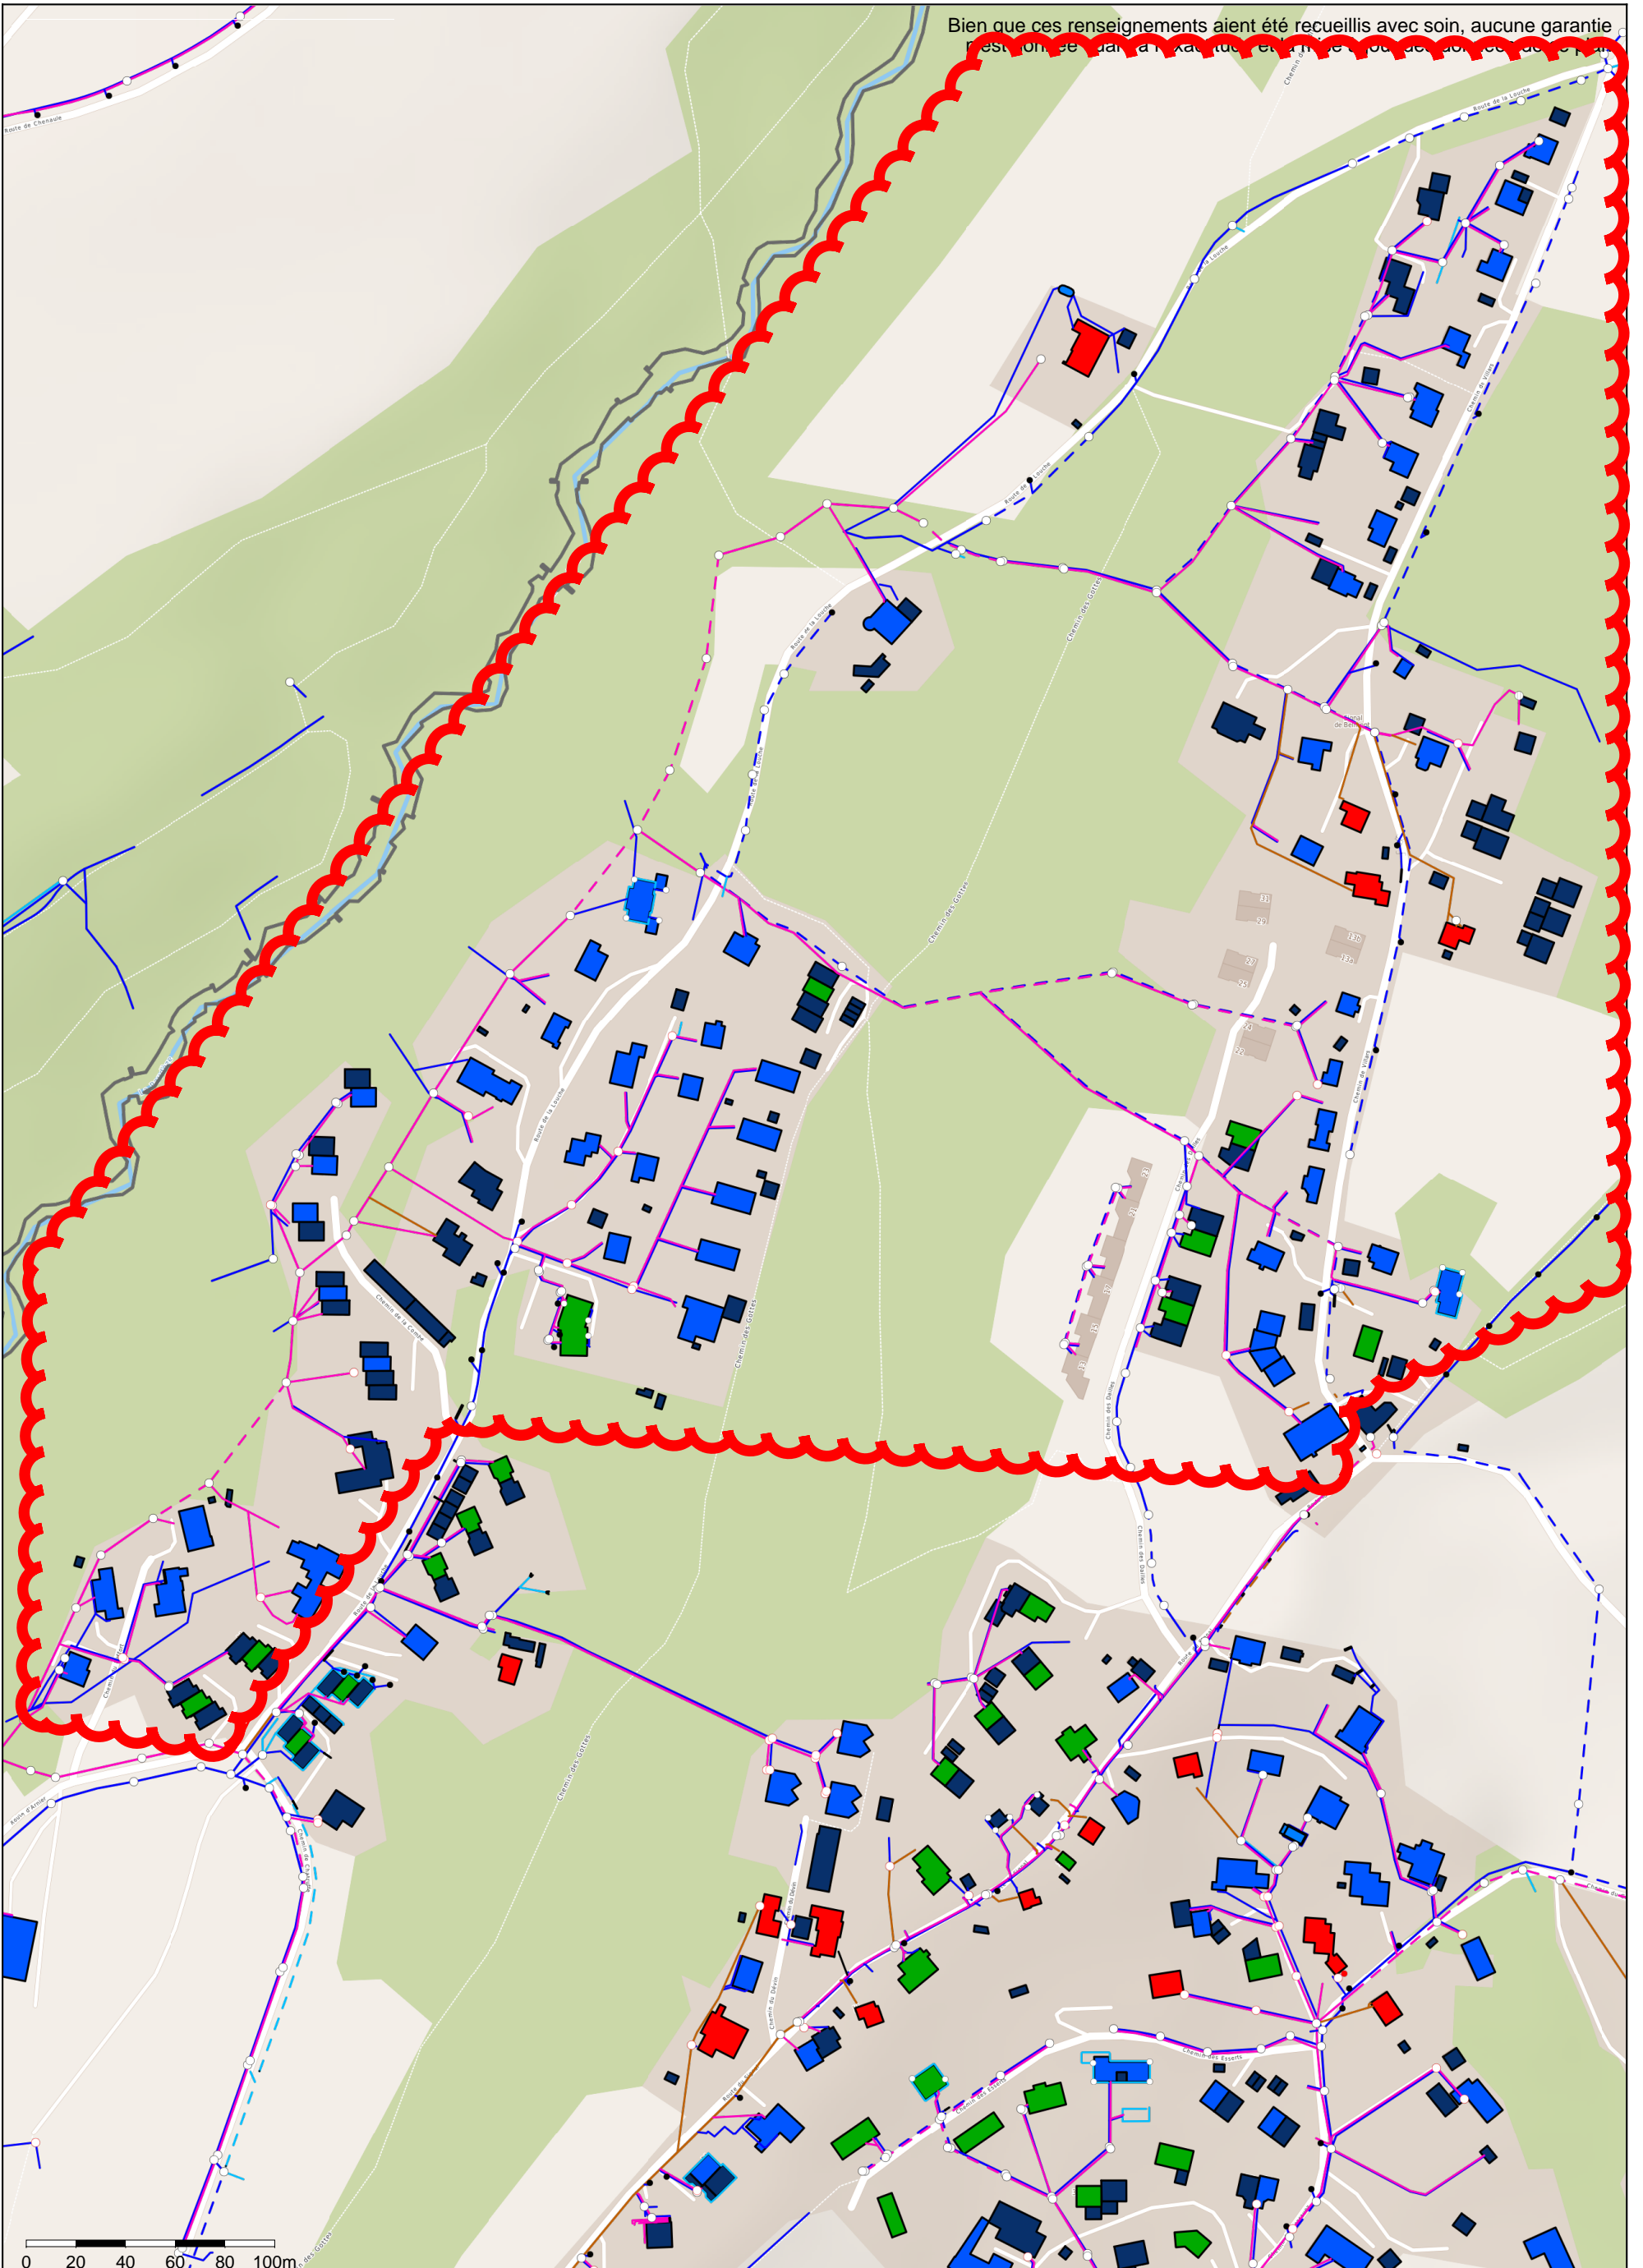

Système d'Information Géographique Intercommunal de Pully et Belmont **SIGIP**

Assainissement du secteur Combe-Louche  
Zone des constructions raccordées sur le collecteur de concentration Combe-Louche

1:2500