


COMMUNE DE BELMONT-SUR-LAUSANNE

RÉPARTITION DES PLANS N° 1 À 3
FIXANT LES LIMITES DES CONSTRUCTIONS

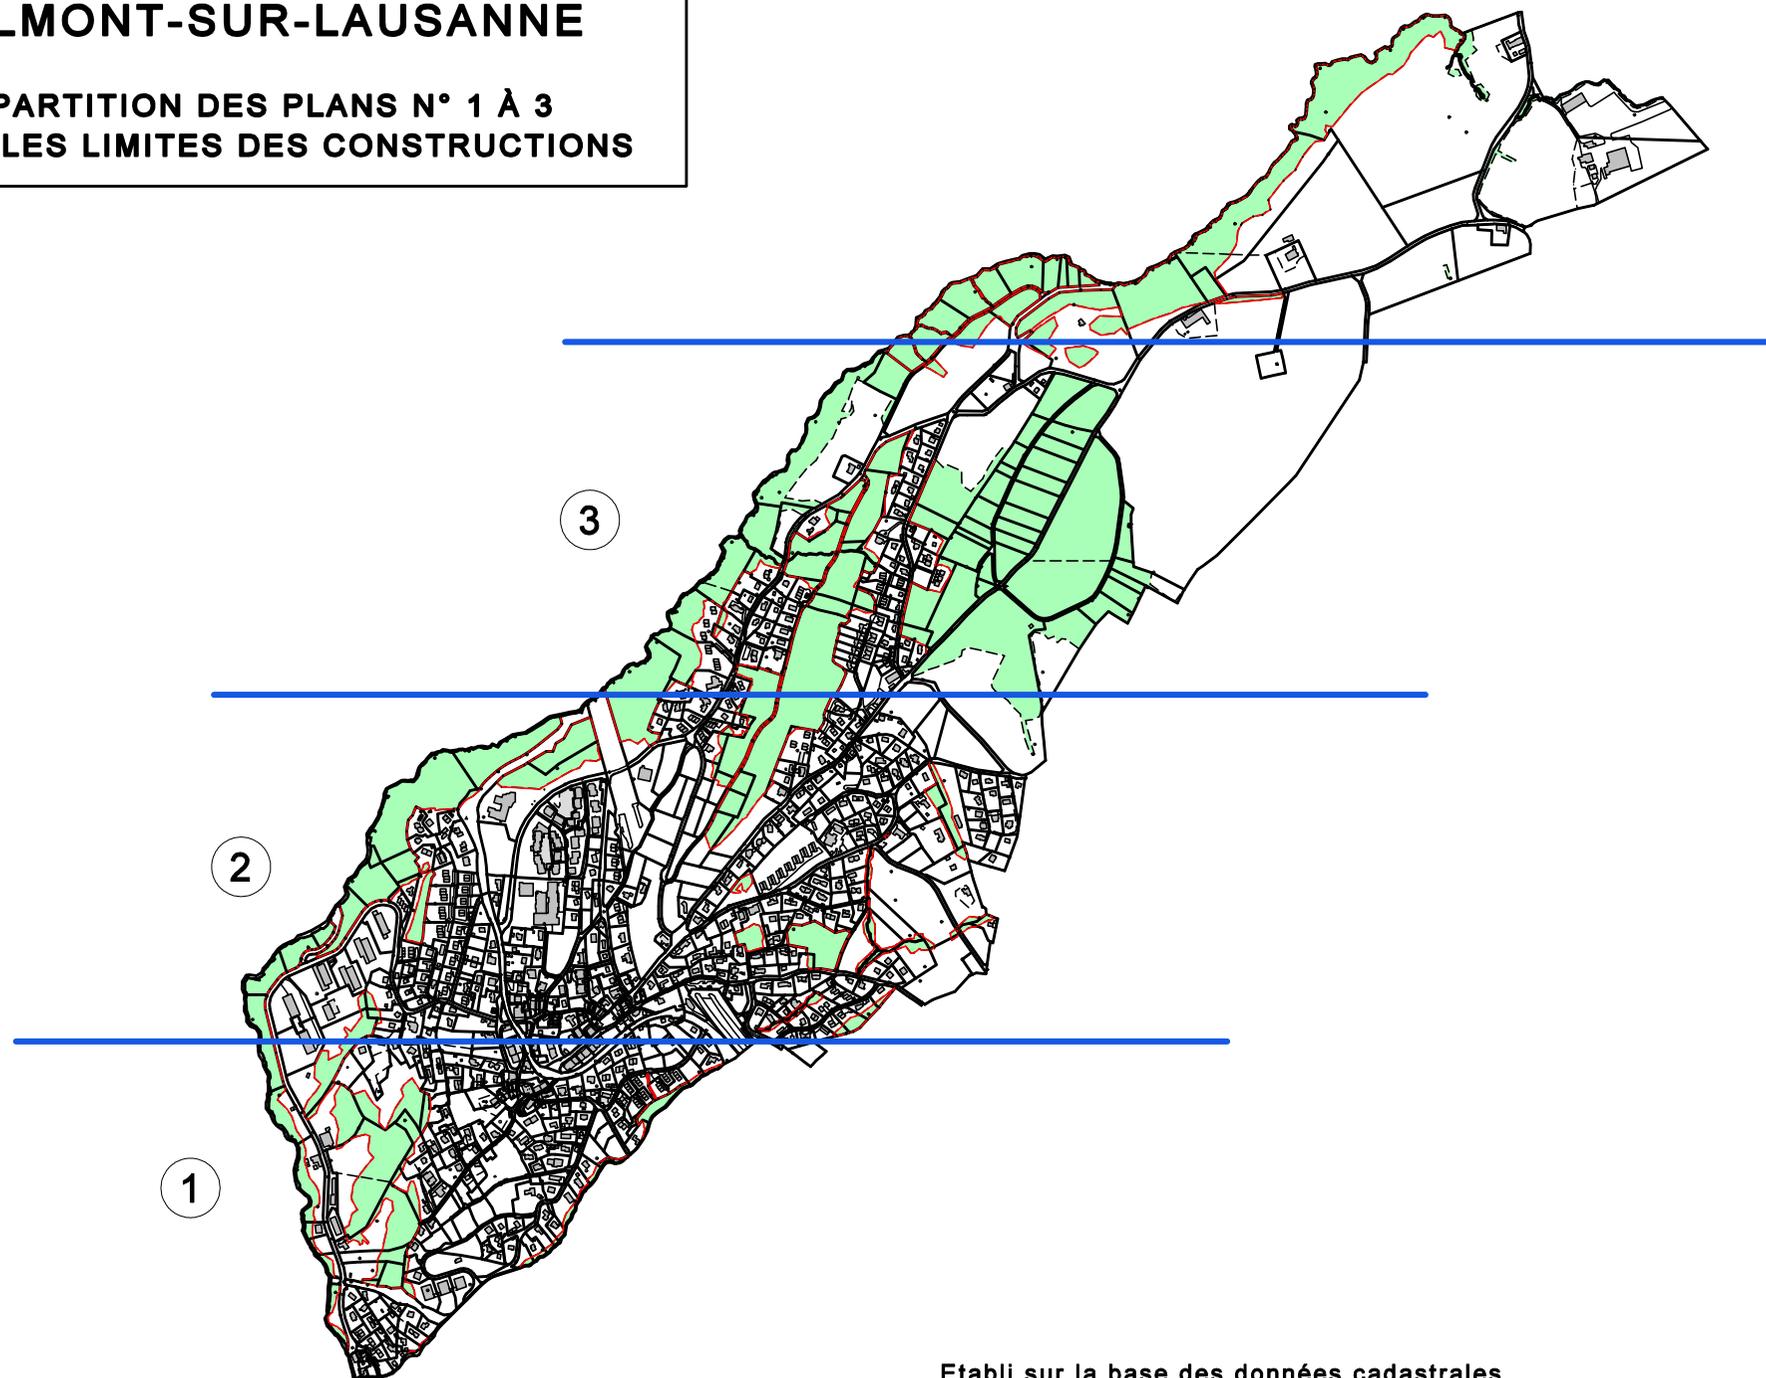

Etabli sur la base des données cadastrales

Pierre Bonjour Ing EPFL-SIA/géomètre officiel, ch. Anciens-Moulins 2A, 1009 Pully, tél. 021/729.80.75