



Aménagement du Chemin du Blessoney

Plan: 1
Echelle: 1:500
Mensuration: numérique

Situation: Chemin du Blessoney
Coord. moyenne: 2°54'1960 / 1°152'415
Parcelles: 274, DP 63 et DP 49


Soumis à l'enquête publique

du 17 AOUT 2019 au 15 SEP. 2019


Plan dressé pour enquête:

Cadastration / Décadastration
Transfert du domaine public au domaine privé et du domaine privé au domaine public

La réalisation du projet implique une mise à jour du plan RF

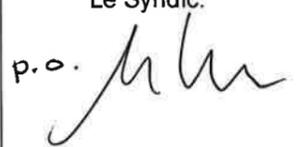La Municipalité de Belmont-sur-Lausanne	
Le Syndic:  p.o.	La Secrétaire adj. 
	
Epalinges, le 31 juillet 2019	Le géomètre breveté
DOSSIER TECHNIQUE 315'089.172 JMR	
	


m:\belmont\lg\315089 - la commune\172 - enquête transfert\02_traitement\enquête_bbhn_31.07.2019.dwg

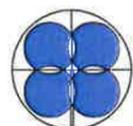

BBHN SA
Ingénieurs EPF-HES
Géomètres brevetés

GÉOMATIQUE • GÉNIE CIVIL • AMÉNAGEMENT DU TERRITOIRE
MORGES Avenue de Lonay 17 • 1110 Morges • T. 021 811 40 40
EPALINGES Rte de la Croix-Blanche 42 • CP 47 • 1066 Epalinges • T. 021 623 13 13

membre
sia

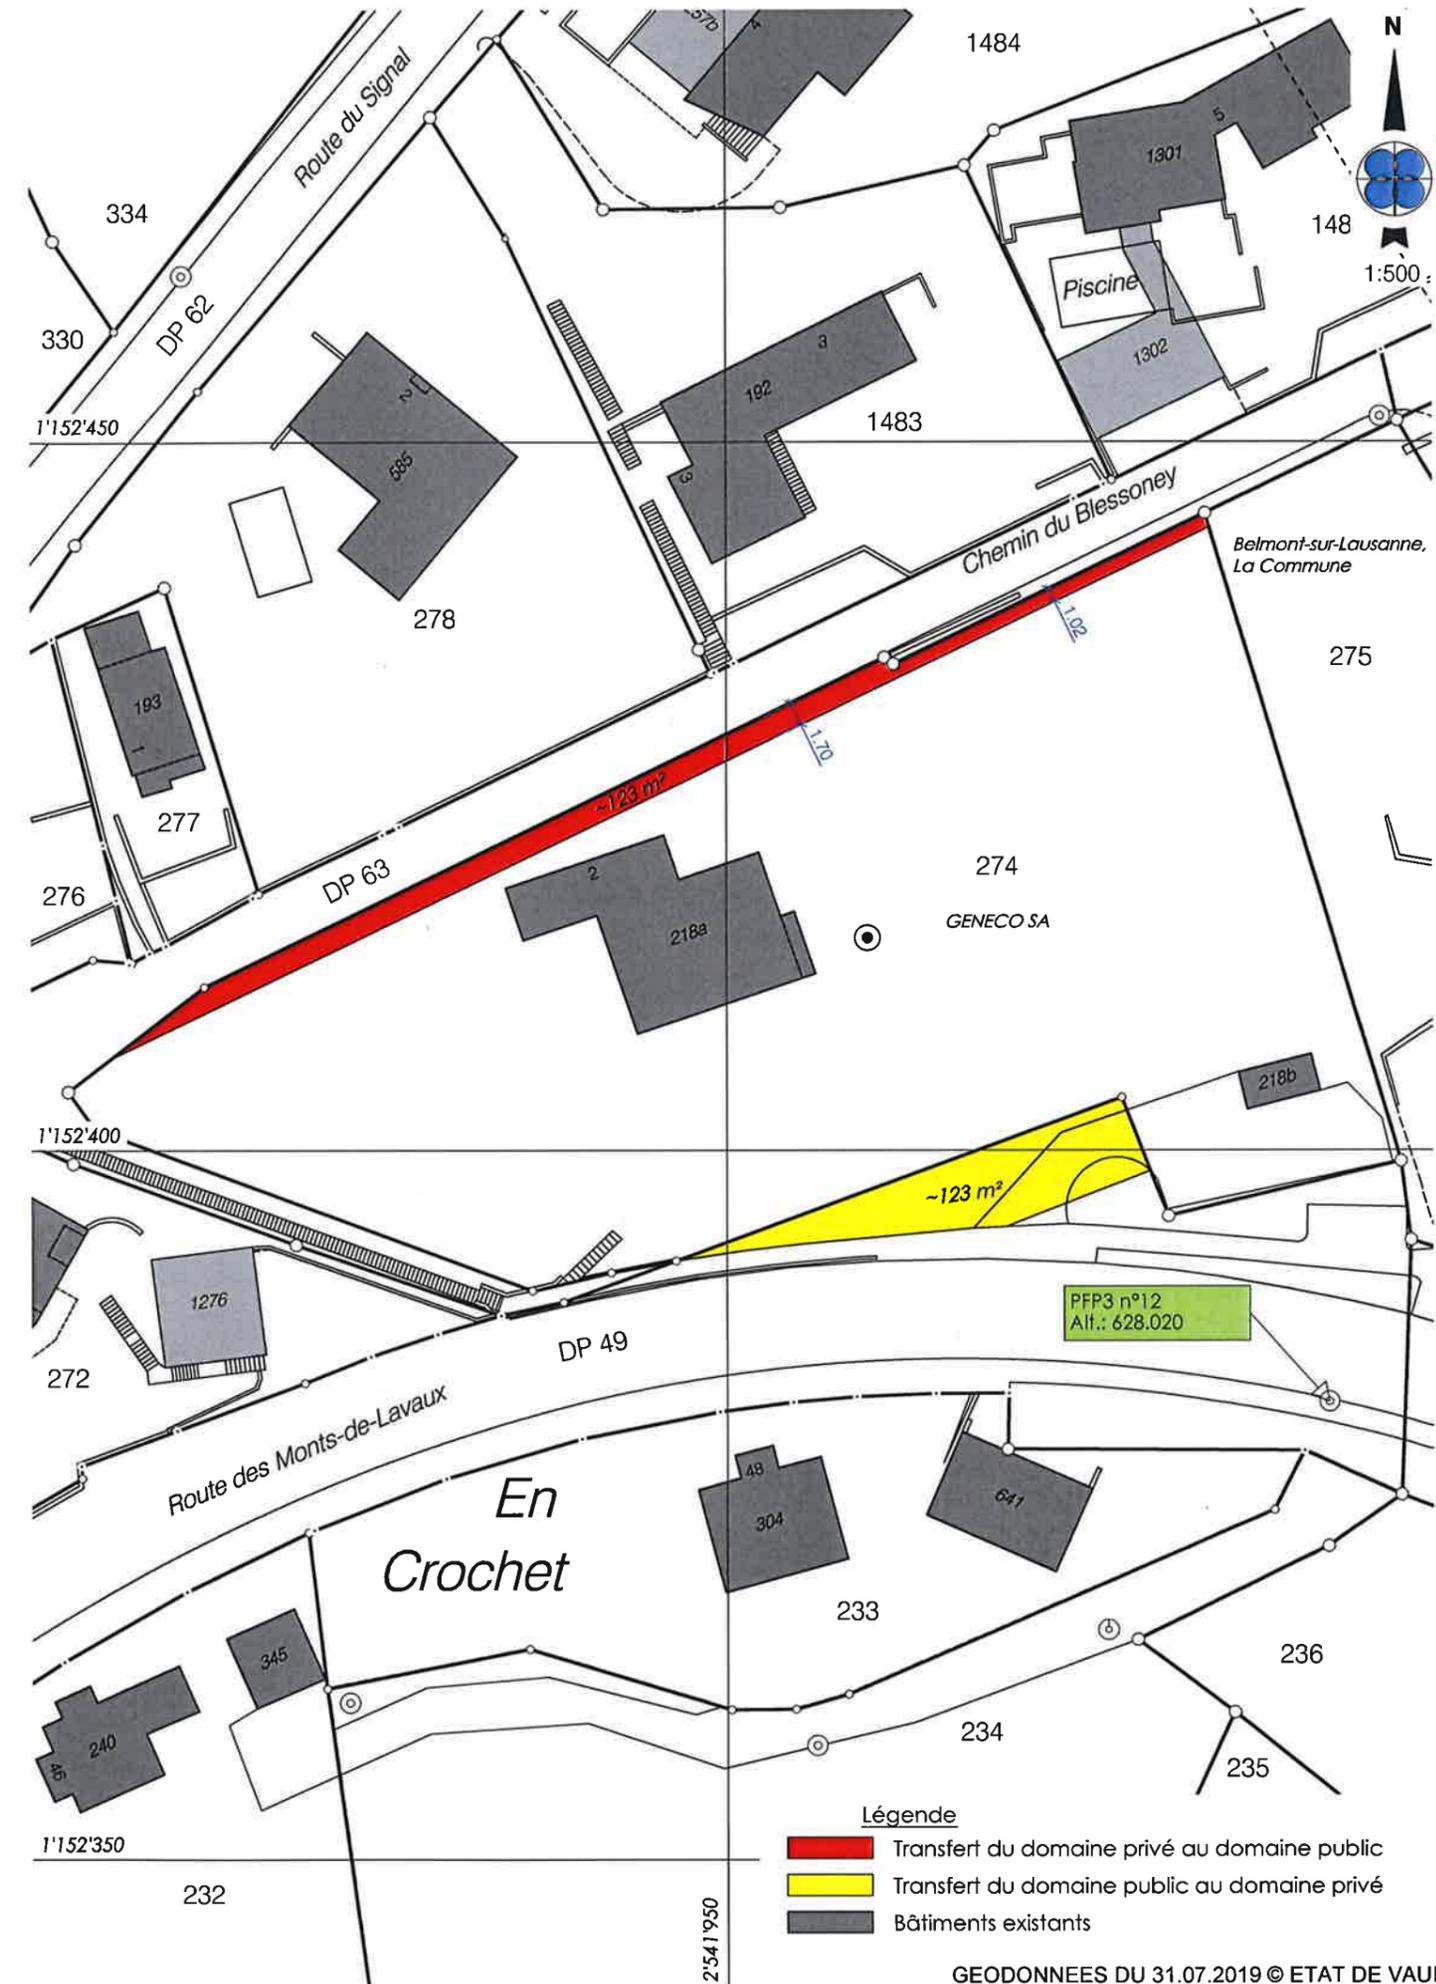

Légende
■ Transfert du domaine privé au domaine public
■ Transfert du domaine public au domaine privé
■ Bâtiments existants

GEODONNEES DU 31.07.2019 © ETAT DE VAUD