

Commune de Belmont-sur-Lausanne



La Borne - Chemin du Crau-au-Fer


Plan: 7 Parcelles: 447 et DP 103
 Echelle: 1:500 Coord. moyenne: 2'542'623 / 1'152'903
 Mensuration: numérique

Soumis à l'enquête publique
 du 03 JUIN 2023 au 02 JUIL. 2023


Plan dressé pour enquête:

Déclassement Transfert du domaine privé au domaine public

La réalisation du projet implique une mise à jour du plan RF

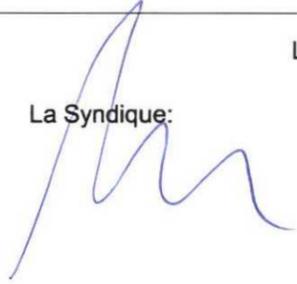La Municipalité de Belmont-sur-Lausanne	
La Syndique: 	Le Secrétaire: 
	
Epalinges, le 12 mai 2023	Le géomètre breveté 
DOSSIER TECHNIQUE 111203.003 RCH/JMR	

m:\zzz extractions diverses\belmont-sur-lausanne\parcelle 274, 597, 447\enquête de transfert\03_traitement\178120230511_bbhn_anquête.dwg

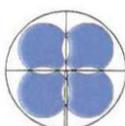


BBHN SA
 Ingénieurs EPF-HES
 Géomètres brevetés

GÉOMATIQUE • GÉNIE CIVIL • AMÉNAGEMENT DU TERRITOIRE
 MORGES Avenue de Lonay 17 • 1110 Morges • T. 021 811 40 40
 EPALINGES Rte de la Croix-Blanche 42 • CP 47 • 1066 Epalinges • T. 021 623 13 13

membre
sia



ISO 9001:2015

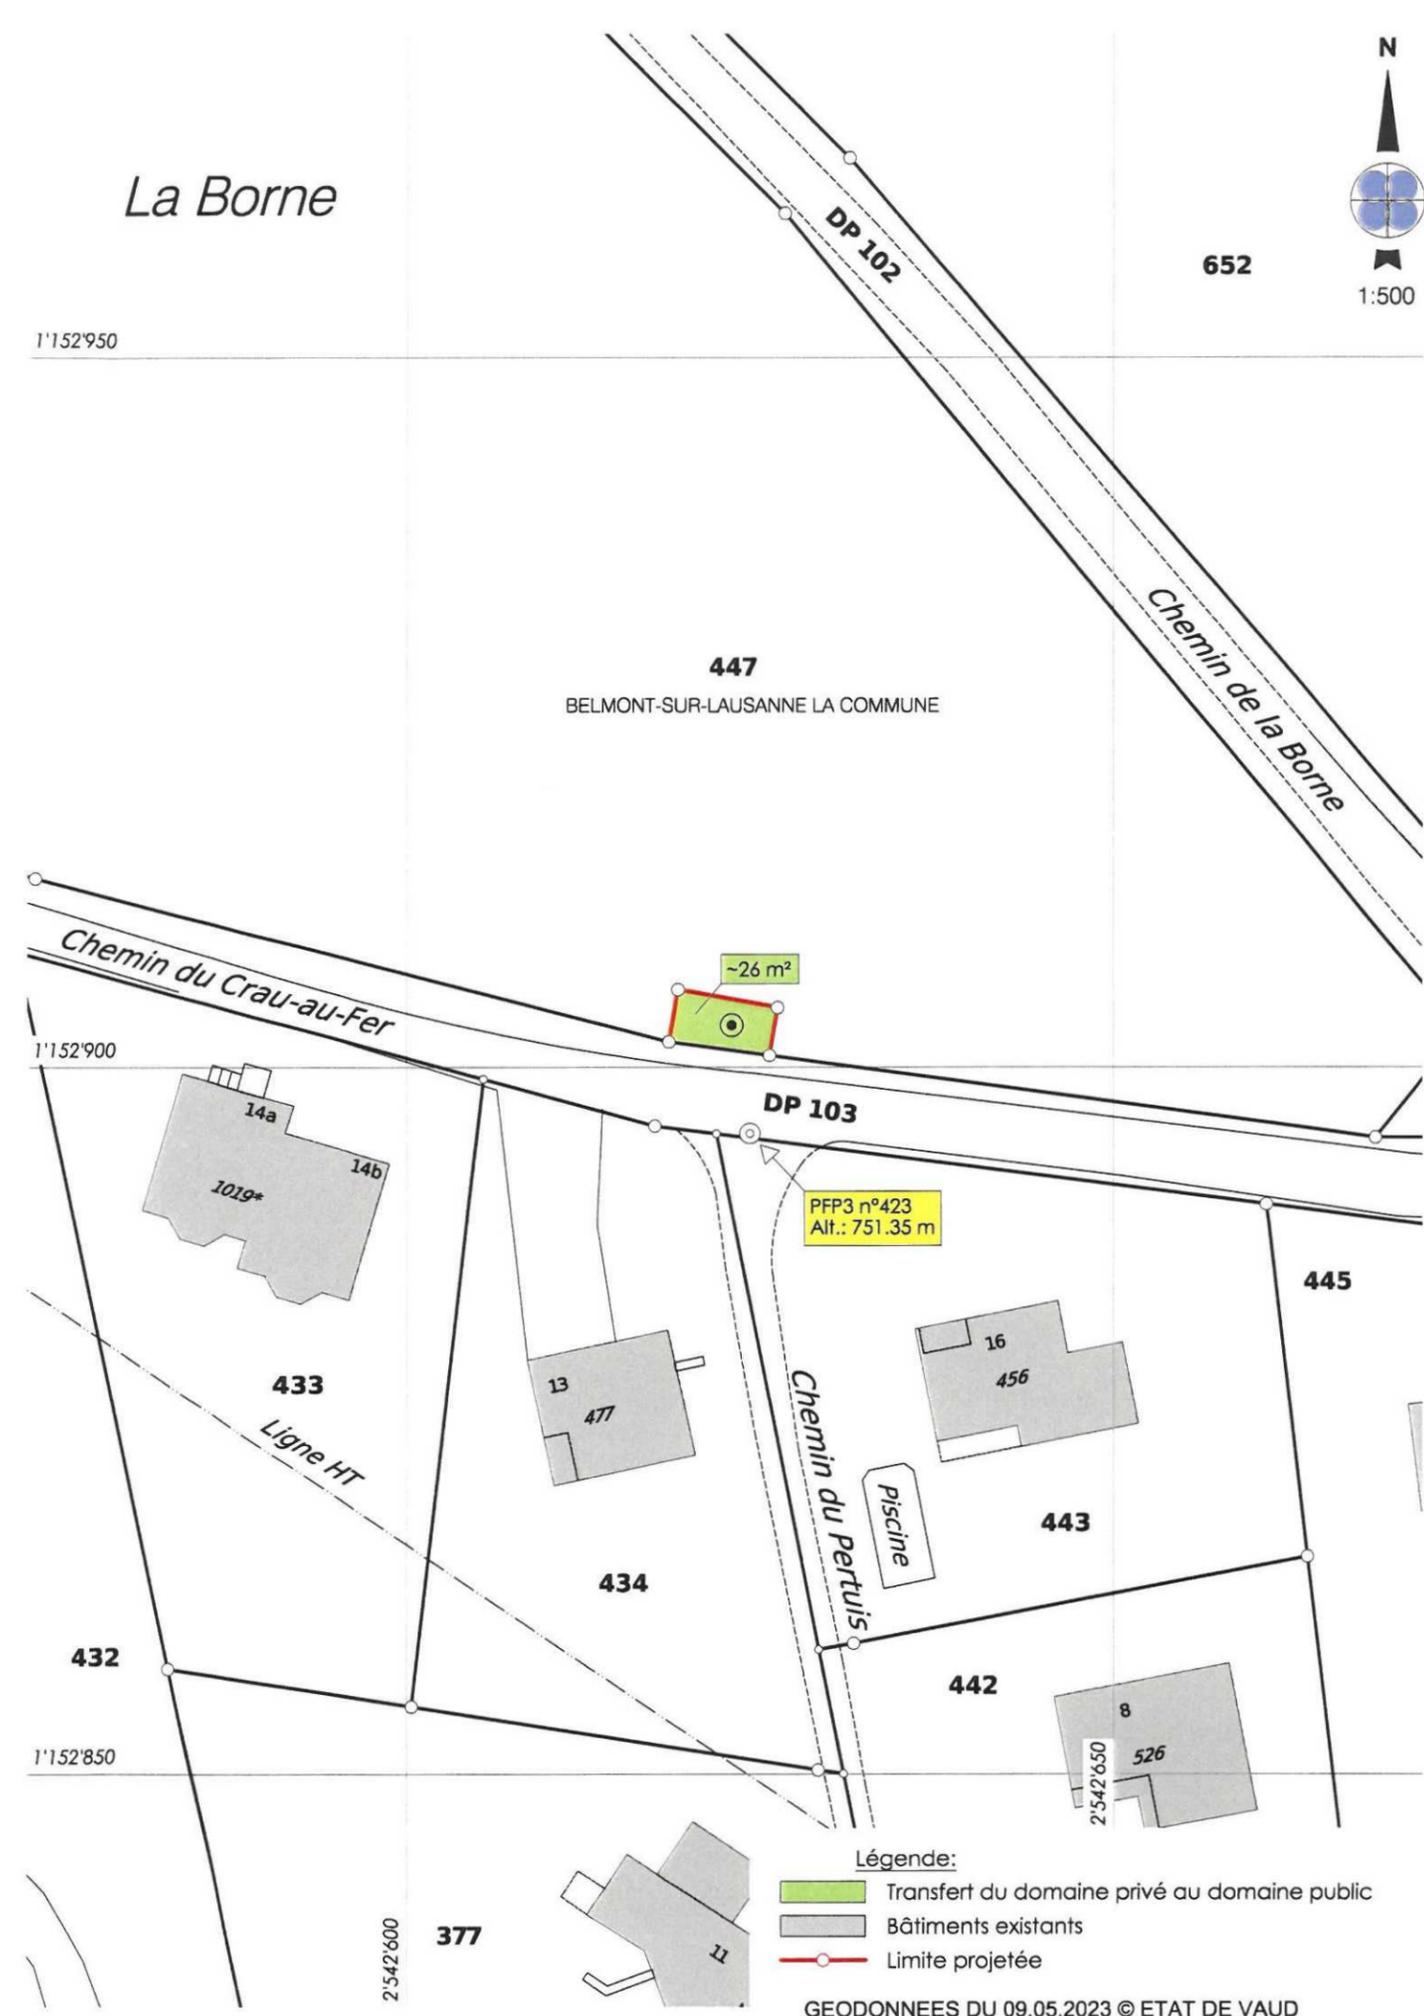

Légende:
 Transfert du domaine privé au domaine public
 Bâtiments existants
 Limite projetée
 GEODONNEES DU 09.05.2023 © ETAT DE VAUD