


Commune de Belmont-sur-Lausanne

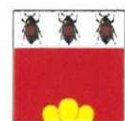

La Chaffiause - Chemin de Villars

Plan: 6

Echelle: 1:500

Mensuration: numérique

Parcelles: 597 et DP 17

Coord. moyenne: 2°54'25.17" / 1°15'3'52.1"

Soumis à l'enquête publique

du 03 JUIN 2023 au 02 JUIL. 2023

Plan dressé pour enquête:

Décadastration

Transfert du domaine privé au domaine public

La réalisation du projet implique une mise à jour du plan RF

La Municipalité de Belmont-sur-Lausanne

La Syndique:




Le Secrétaire:

Epalinges, le 12 mai 2023

Le géomètre breveté

DOSSIER TECHNIQUE 111203.003 RCH/JMR

m:\zzz extractions diverses\belmont-sur-lausanne\parcelle 274, 597, 447\enquête de transfert\03_traitement\181120230511_bbhn_enquête.dwg

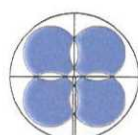


BBHN SA
Ingénieurs EPF-HES
Géomètres brevetés

GÉOMATIQUE • GÉNIE CIVIL • AMÉNAGEMENT DU TERRITOIRE
MORGES Avenue de Lonay 17 • 1110 Morges • T. 021 811 40 40
EPALINGES Rte de la Croix-Blanche 42 • CP 47 • 1066 Epalinges • T. 021 623 13 13

membre
sia



ISO 9001:14001:2015

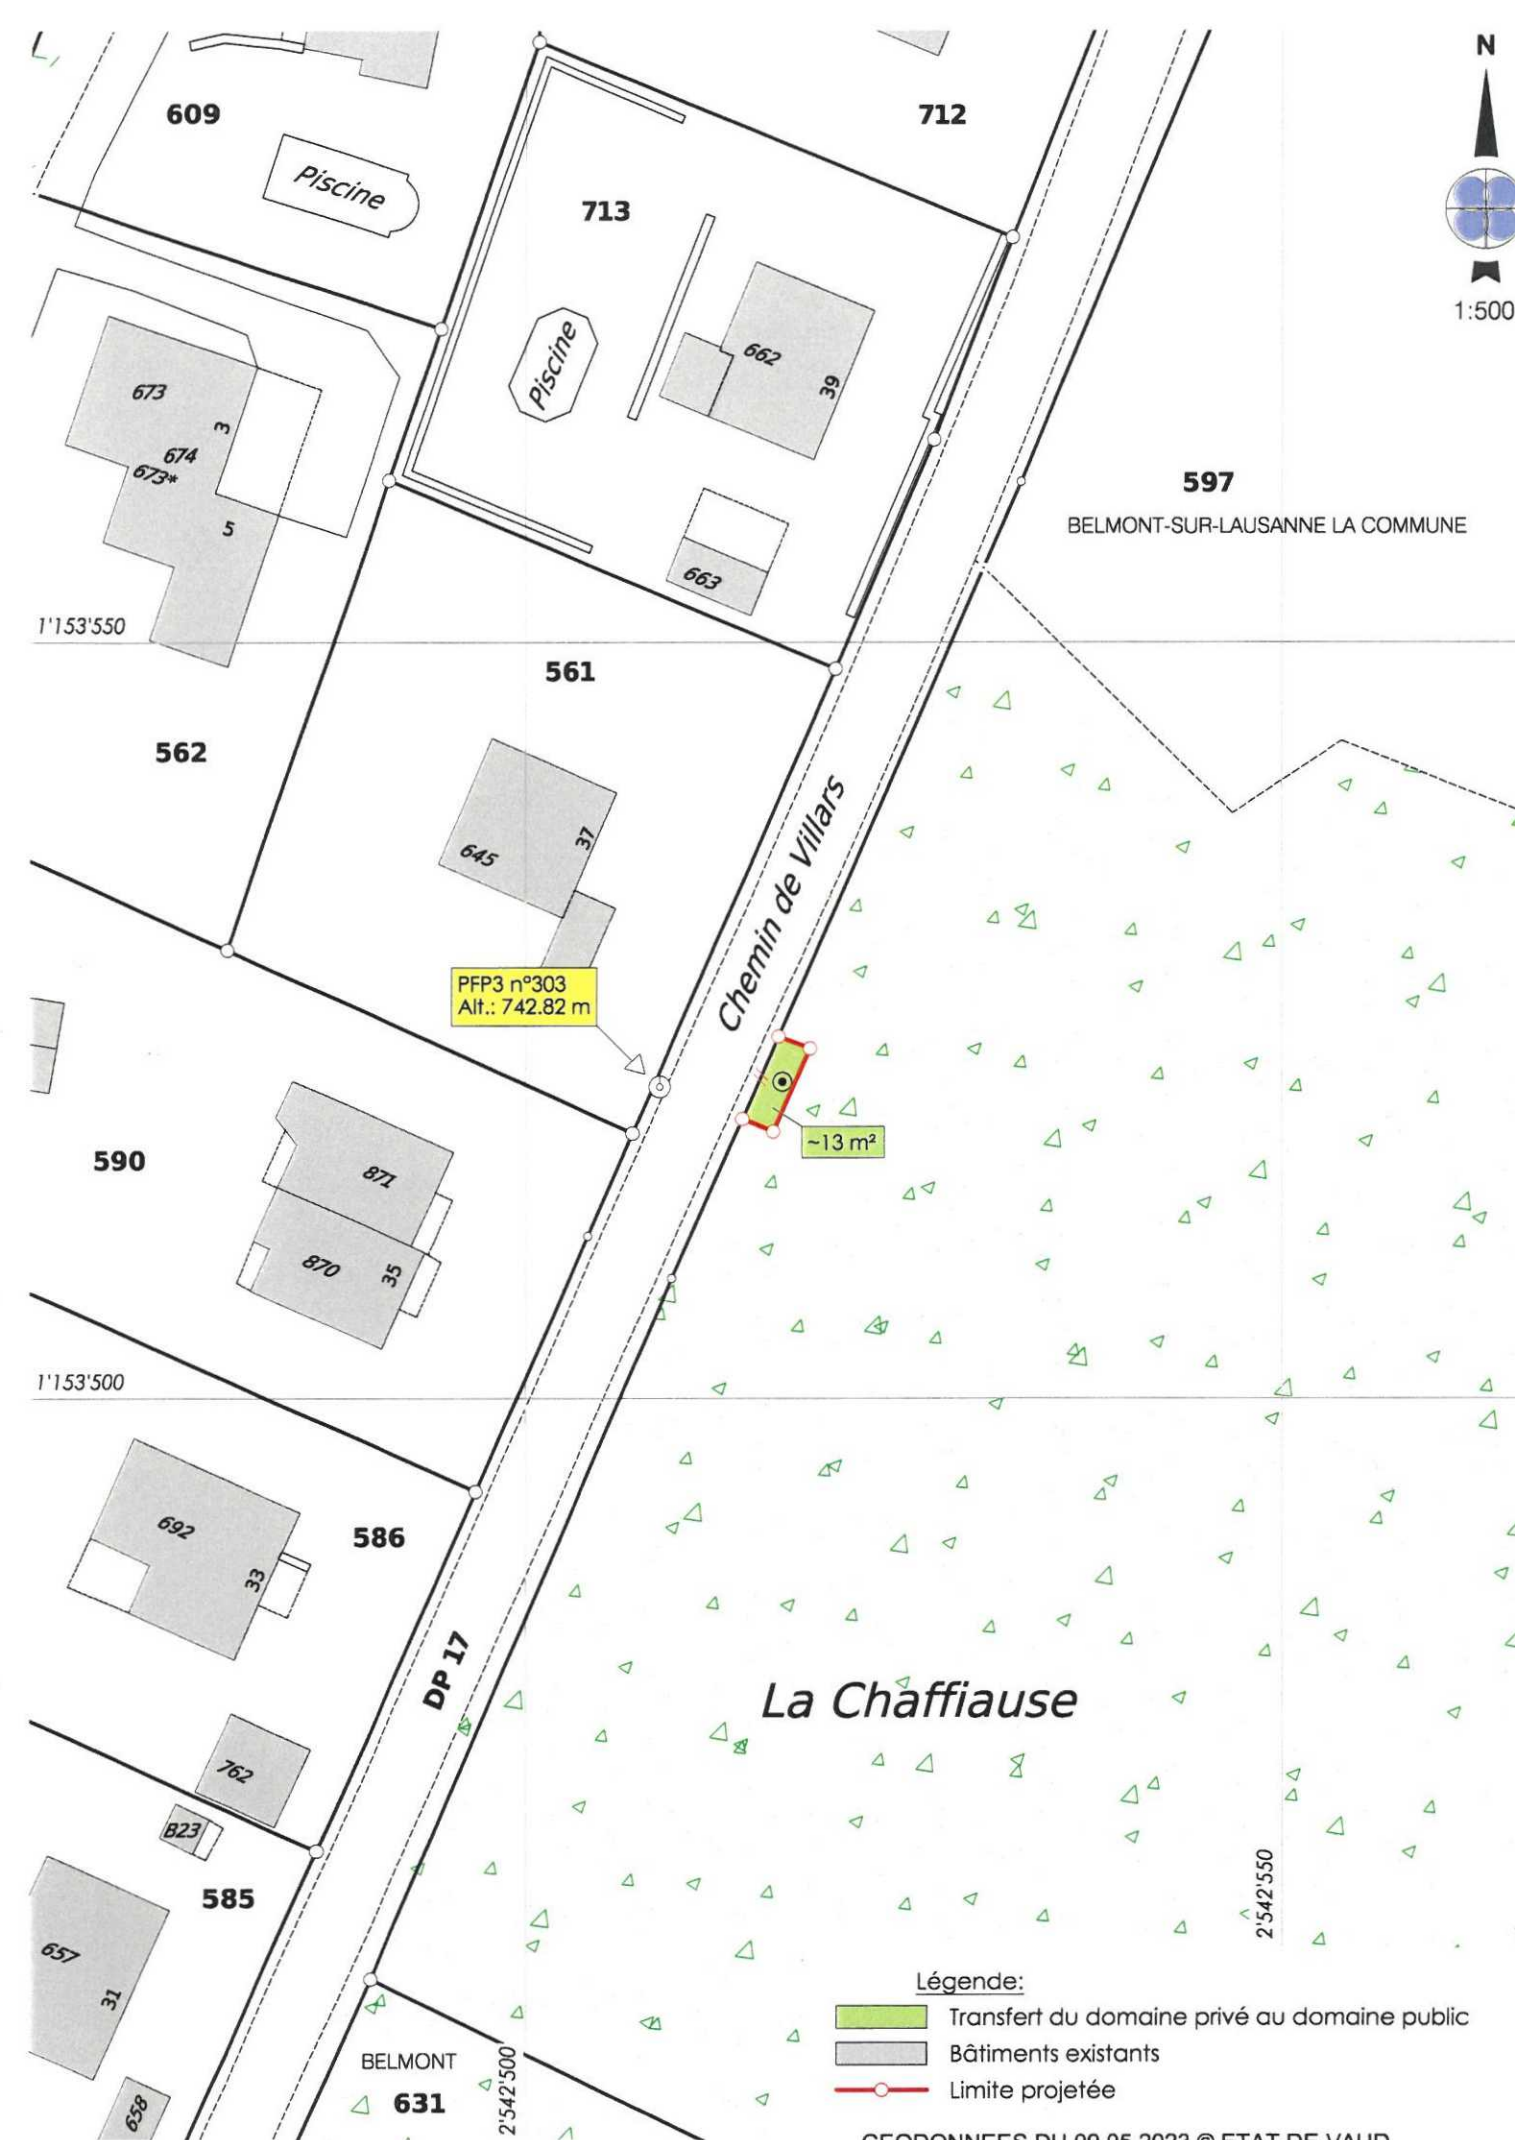

Légende:
■ Transfert du domaine privé au domaine public
■ Bâtiments existants
— Limite projetée

GEODONNEES DU 09.05.2023 © ETAT DE VAUD