Commune de Belmont-sur-Lausanne

Aménagement du Chemin du Blessoney

Plan:	**1**	**Situation:**	**Chemin du Blessoney**
Echelle:	1:500	Coord. moyenne:	2'541'960 / 1'152'415
Mensuration:	numérique	Parcelles:	274, DP 63 et DP 49

Soumis à l'enquête publique

du 0 3 JUIN 2023 au 0 2 JUIL. 2023

Plan dressé pour enquête:

Cadastration / Décadastration
Transfert du domaine public au domaine privé et du domaine privé au domaine public

La réalisation du projet implique une mise à jour du plan RF

La Municipalité de Belmont-sur-Lausanne

La Syndique:

Le Secrétaire:

MUNICIPALITE * DE BELMONT-SUR-LAUSANNE *

Epalinges, le 12 mai 2023

Le géomètre breveté

DOSSIER TECHNIQUE 111203.003 RCH/JMR

m:\zzz extractions diverses\belmont-sur-lausanne\parcelle 274, 597, 447\enquête de transfert\03_traitement\172\20230511_bbhn_enquête.dwg

BBHN SA
Ingénieurs EPF-HES
Géomètres brevetés
GÉOMATIQUE • GÉNIE CIVIL • AMÉNAGEMENT DU TERRITOIRE
MORGES Avenue de Lonay 17 • 1110 Morges • T. 021 811 40 40
EPALINGES Rte de la Croix-Blanche 42 • CP 47 • 1066 Epalinges • T. 021 623 13 13

membre sia

ISO 9001-14001 : 2015

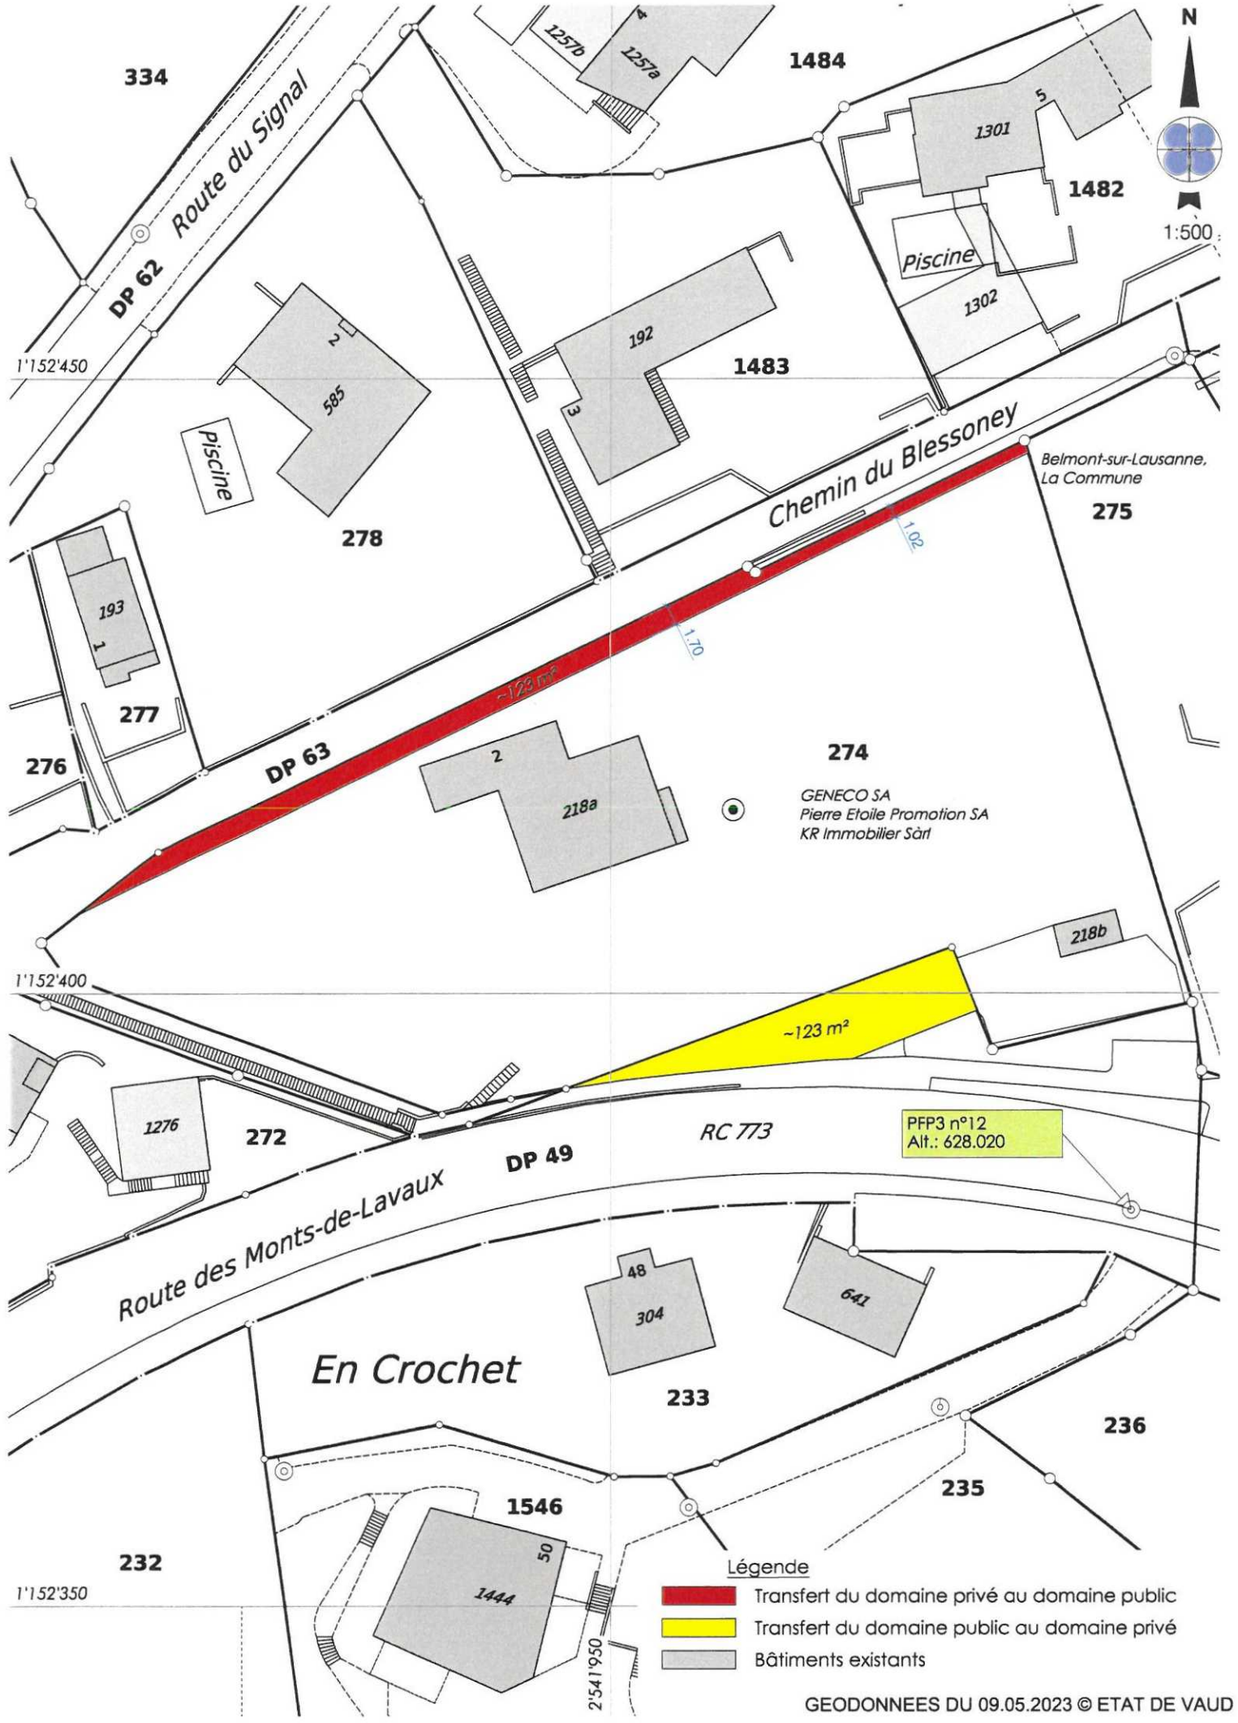

GEODONNEES DU 09.05.2023 © ETAT DE VAUD