Commune de Belmont-sur-Lausanne

Constitution d'une servitude de passage public à pied en faveur de la Commune de Belmont-sur-Lausanne

Plan :	**5**	**Situation :**	**En Rueyres**
Echelle :	1:1000	Coord. moyenne :	2'541'540 / 1'151'870
Mensuration :	Numérique	Parcelles :	35 / 38 / 41

Plan dressé pour enquête :

Création d'une servitude de passage public à pied

La réalisation du projet implique une mise à jour du plan RF

La Municipalité de Belmont-sur-Lausanne

La Syndic : Le Secrétaire :

Version finale

Epalinges, le 27 mars 2026 Le géomètre breveté

DOSSIER TECHNIQUE 316164.003 / RCH

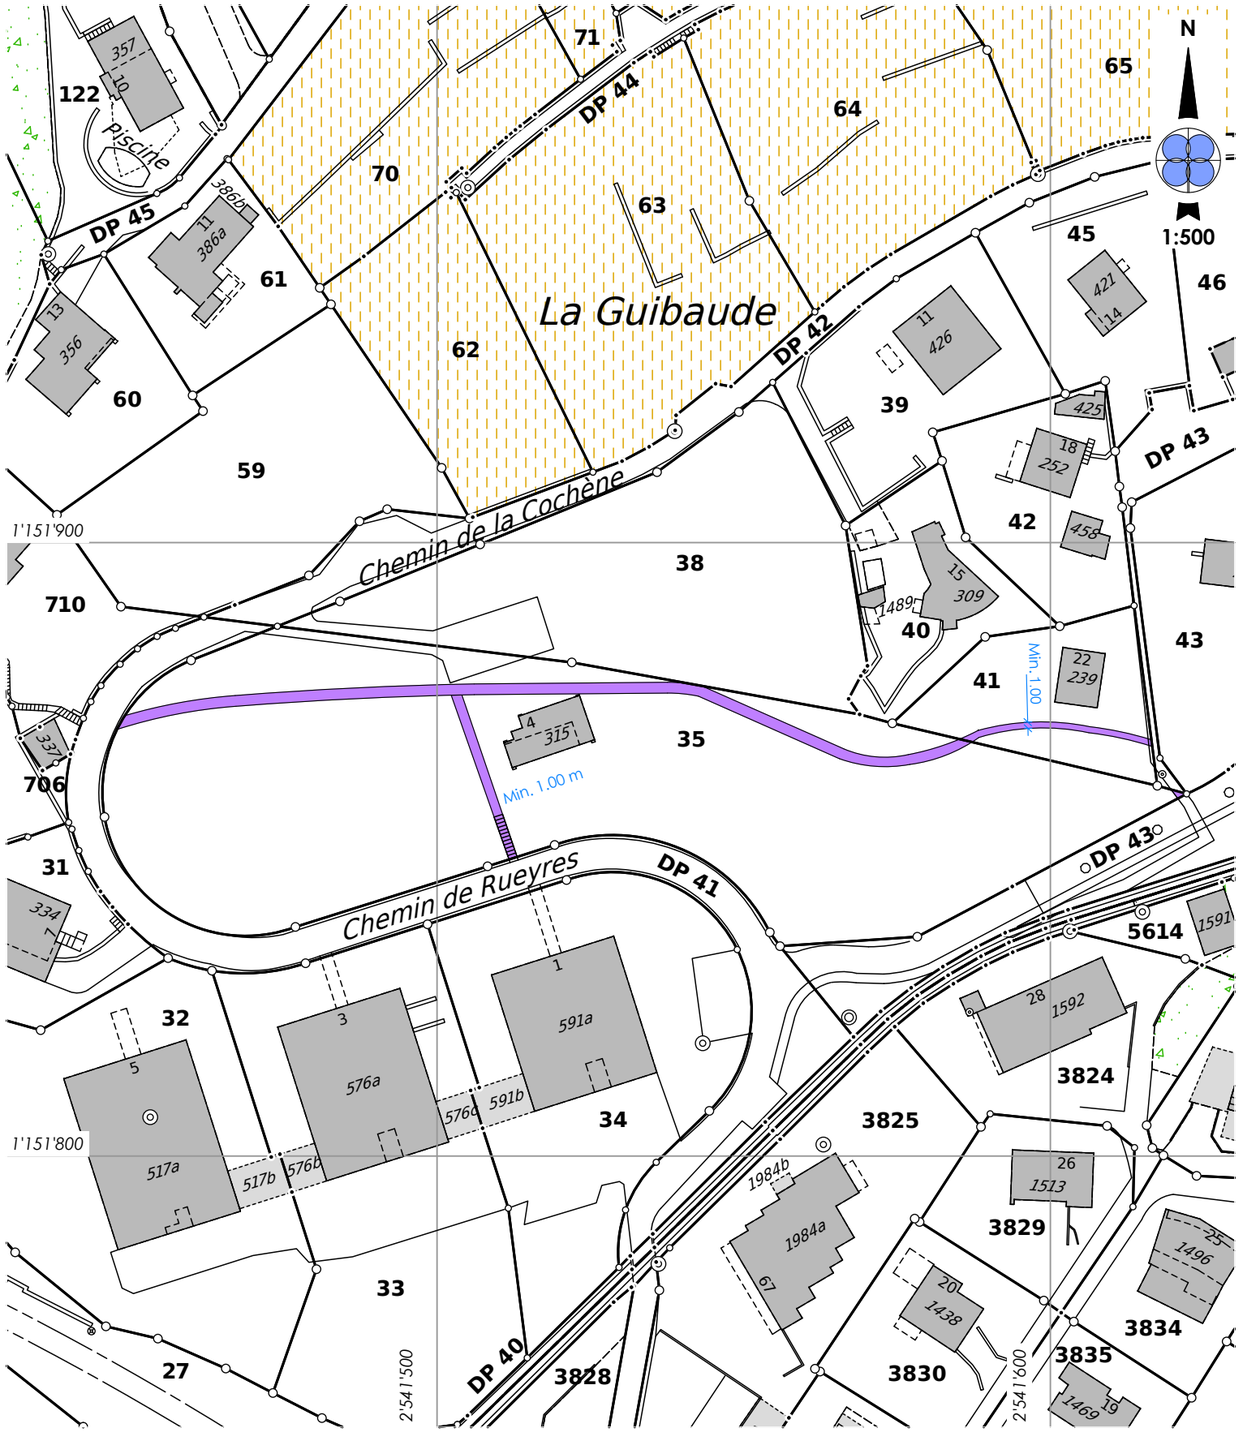

Légende

Servitude de passage public à pied (assiette indicative)

s:\belmont-sur-lausanne\tg\316164 - etat de vaud\003_plan_servitudes\03_traitement\20260327_enquête.dwg

BBHN SA
Ingénieurs EPF-HES
Géomètres brevetés
GÉOMATIQUE • GÉNIE CIVIL • AMÉNAGEMENT DU TERRITOIRE
MORGES Avenue de Lonay 17b • 1110 Morges • T. 021 811 40 40
EPALINGES Rte de la Croix-Blanche 42 • CP 47 • 1066 Epalinges • T. 021 623 13 13
membre sia
ISO 9001-14001 : 2015

GEODONNEES DU 06.02.2026 © ETAT DE VAUD
Pour les cotes de détail, voir le plan de l'architecte
Ce plan ne peut être diffusé que dans le cadre de l'objet cité en titre. Il ne saurait être utilisé à d'autres fins ni modifié sans l'accord préalable express de son auteur.